



KACEŘOV

ÚZEMNÍ PLÁN

NÁVRH
HLAVNÍ VÝKRES

KONCEPCE VEŘEJNÉ INFRASTRUKTURY
ZÁSOBOVÁNÍ PLYNEM, SPOJE

MĚŘÍTKO 1 : 5000

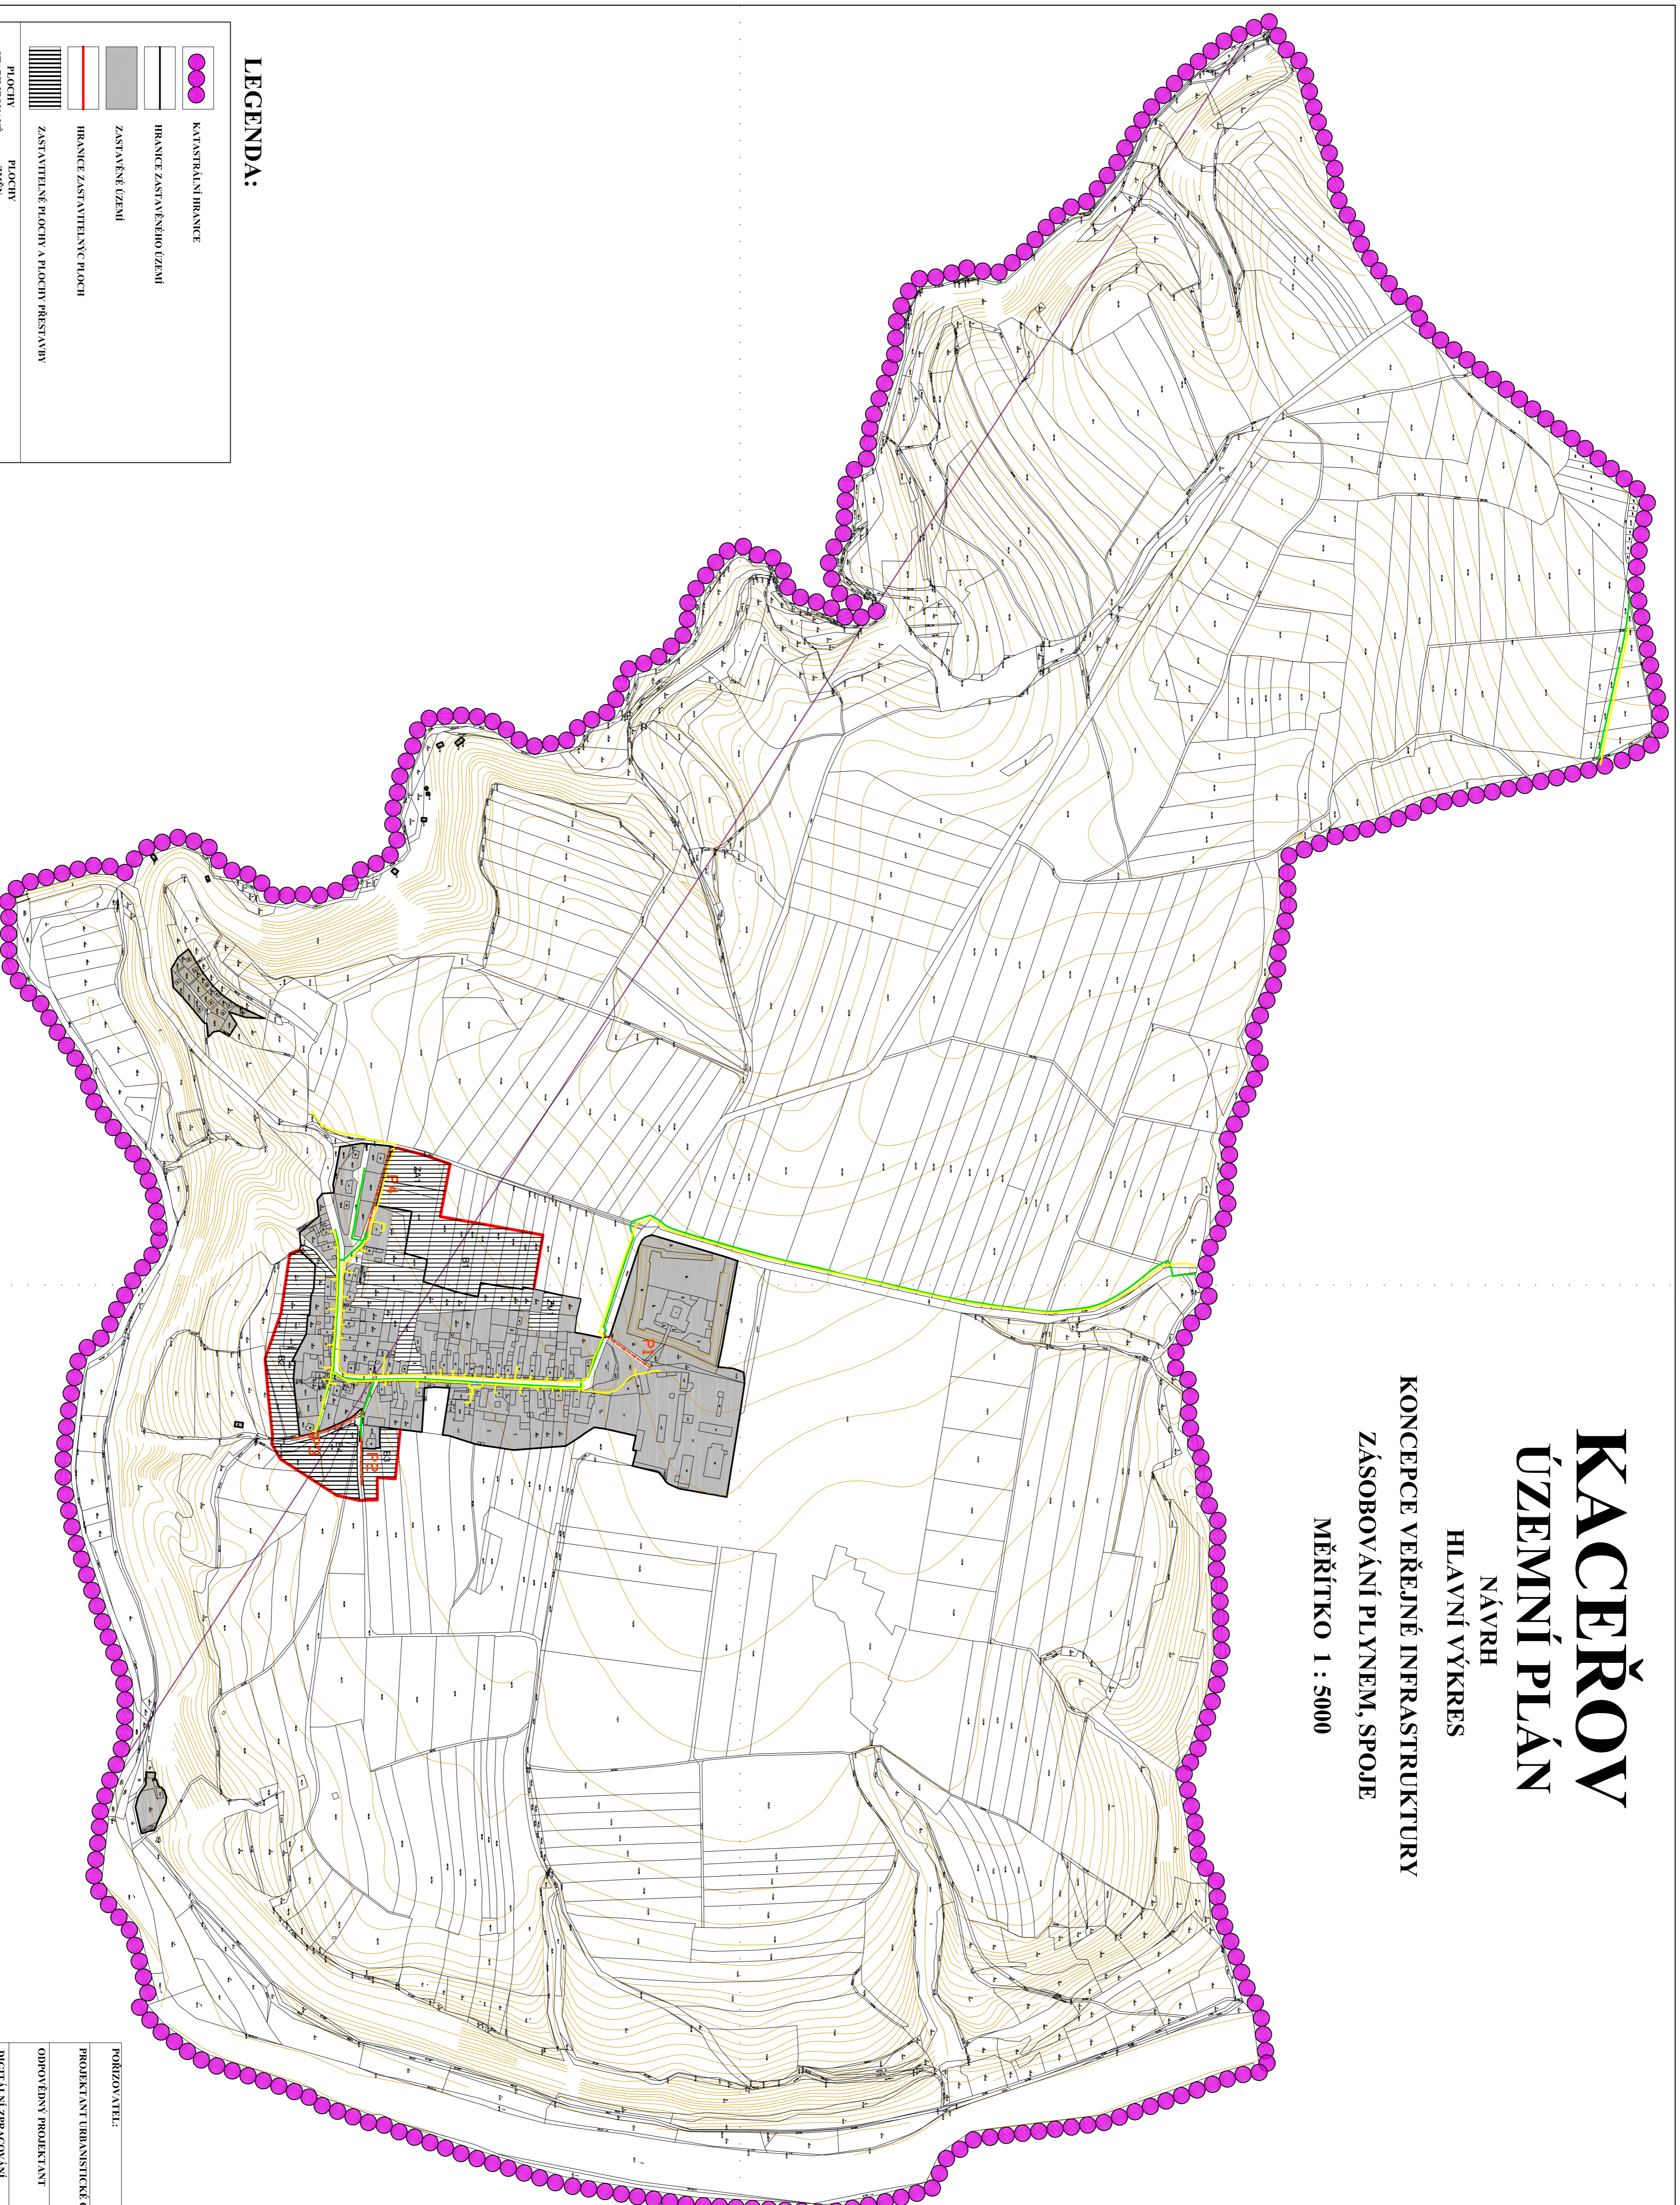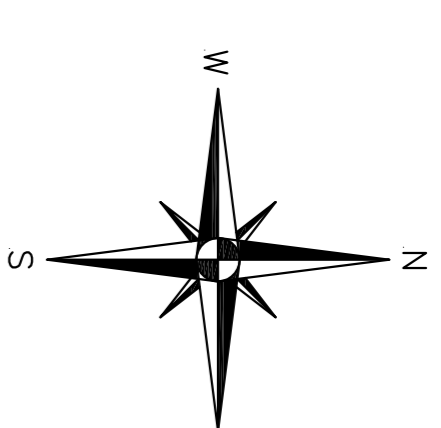

LEGENDA:

	KATASTRÁLNÍ HRANICE
	HRANICE ZASTAVĚNÉHO ÚZEMÍ
	ZASTAVĚNÉ ÚZEMÍ
	HRANICE ZASTAVITELNÝCH PLOCH
	ZASTAVITELNÉ PLOCHY A PLOCHY PŘESTAVBY
	PLACHTY STABILIZOVANÉ
	PLACHTY ZAMĚN
	PLACHTY PLYNOVODNÍ POTŘEBI ŠTL
	SPOJOVÉ
	SPOJOVÝ KABEL
	OCHRANNÉ PÁSMO RADIOELEKTR. TŘÁTI

POŘIZOVATEL:	MĚSTSKÝ ÚŘAD VYŠKAVY
PROJEKTANT/URBAZNISTICKÉ ČÁSTI:	 ING. STANISLAV ZEMAN
ODPOVĚDNÝ PROJEKTANT:	ING. STANISLAV ZEMAN
DIGITÁLNÍ ZPRACOVÁNÍ:	ING. MIROSLAV PATA
NÁZEV AKCE:	KACEŘOV
NÁZEV VÝKRESU:	HLAVNÍ VÝKRES KONCEPCE VEŘEJNÉ INFRASTRUKTURY - PLYN, SPOJE
ČÁST DOKUMENTACE:	GRAFICKÁ ČÁST ÚZEMNÍHO PLÁNU
ETAPA:	NÁVRH
DATA:	04/2010
MĚŘÍTKO:	1:5 000
FORMÁT:	A1
ČÍSLO VÝKRESU:	ČÍSLO PÁŘE
ČÍSLO PÁŘE:	6