

KACEŘOV

ÚZEMNÍ PLÁN



NÁVRH

HLAVNÍ VÝKRES

VEŘEJNĚ PROSPĚŠNÉ STAVBY

VEŘEJNĚ PROSPĚŠNÁ OPATŘENÍ A ASANACE

MĚŘÍTKO 1 : 5000

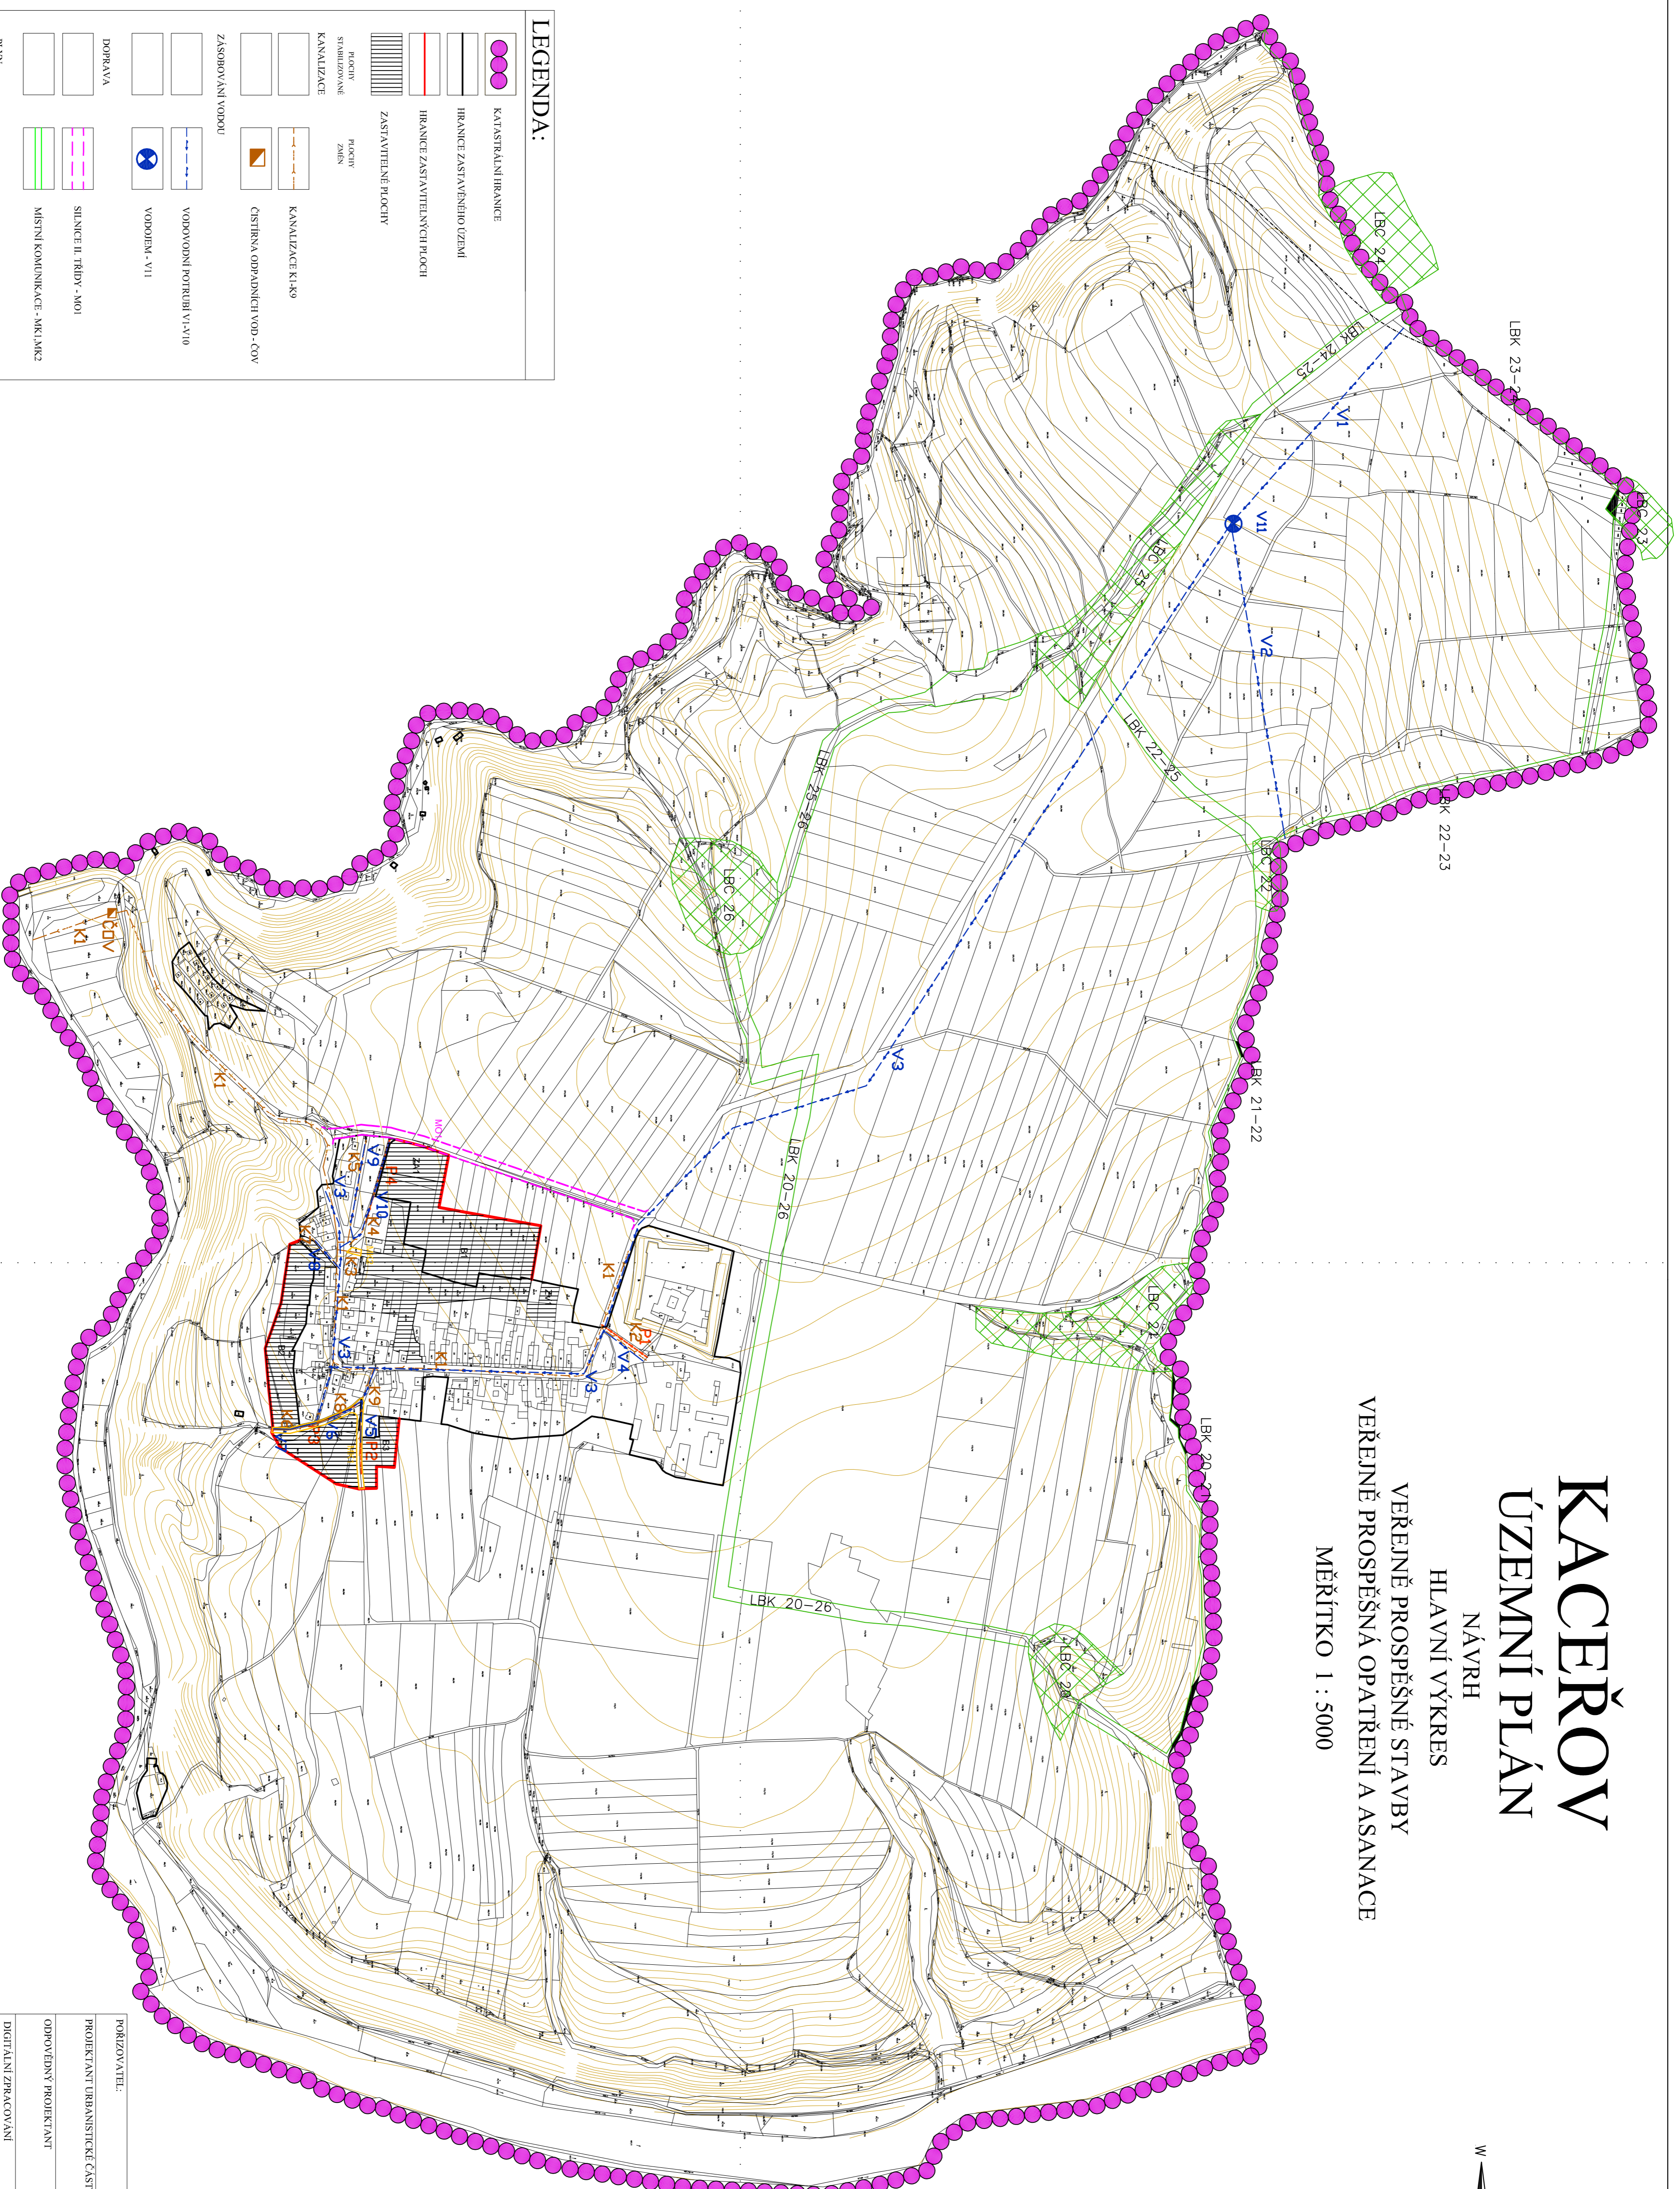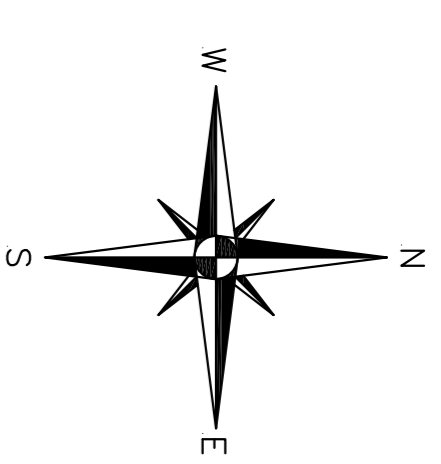

LEGENDA:

	KATASTRÁLNÍ HRANICE
	HRANICE ZASTAVĚNÉHO ÚZEMÍ
	HRANICE ZASTAVITELNÝCH PLOCH
	ZASTAVITELNÉ PLOCHY
	PLOCHY STABILIZOVANÉ
	PLOCHY ZÁDÍ
	KANALIZACE
	KANALIZACE K1-K9
	ČISTIŠNA ODPADNÍCH VOD - COV
	ZASOBOVÁNÍ VODOU
	VODOVODNÍ POTRUBÍ V1-V10
	VODOJEM - V11
	DOPRAVA
	SILNICE II. TŘÍDY - M01
	MÍSTNÍ KOMUNIKACE - M1, M2
	PLYN
	PLYNOVODNÍ POTRUBÍ ST1, P1-P4
	VEŘEJNĚ PROSPĚŠNÁ OPATŘENÍ ÚZEMNÍ SYSTÉMU EKOL. STABILITY
	LOKÁLNÍ BROKENTRUM
	BC 26
	LOKÁLNÍ BROKENTRUM
	BC 22
	LOKÁLNÍ BROKENTRUM

POŘIZOVATEL:	MĚSTSKÝ ÚŘAD VYKÁVY
PROJEKTANT URBANISTICKÉ ČÁSTI:	ADROR URBANISTICKÝ ZÁŘEJ, s.r.o. Pražská 10, Vyškov
OPROJEKTOVÝ PROJEKTANT:	ING. STANISLAV ZEMAN
DIGITÁLNÍ ZPRACOVÁNÍ:	ING. MIROSLAV PÍLA
NÁZEV AKCE:	KACEŘOV
NÁZEV VÝKRESU:	HLAVNÍ VÝKRES ÚZEMNÍ PLÁN
NÁZEV VÝKRESU:	VEŘEJNĚ PROSPĚŠNÉ STAVBY
NÁZEV VÝKRESU:	VEŘEJNĚ PROSPĚŠNÁ OPATŘENÍ A ASANACE
NÁZEV VÝKRESU:	GRAFIČKA ČÁST ÚZEMNÍHO PLÁNU
ČÁST DOKUMENTACE:	8
ETAPA:	NÁVRH
DATA:	04/2010
MĚŘÍTKO:	1:5 000
FORMÁT:	A1
ČÍSLO VÝKRESU:	ČÍSLO PÁŘE