



KACERŮV ÚZEMNÍ PLÁN NÁVRH

HLAVNÍ VÝKRES

KONCEPCE VEŘEJNÉ INFRASTRUKTURY

ELEKTRICKÁ ENERGIE, ZÁSODOVÁNÍ VODOU

MĚŘÍTKO 1 : 5000

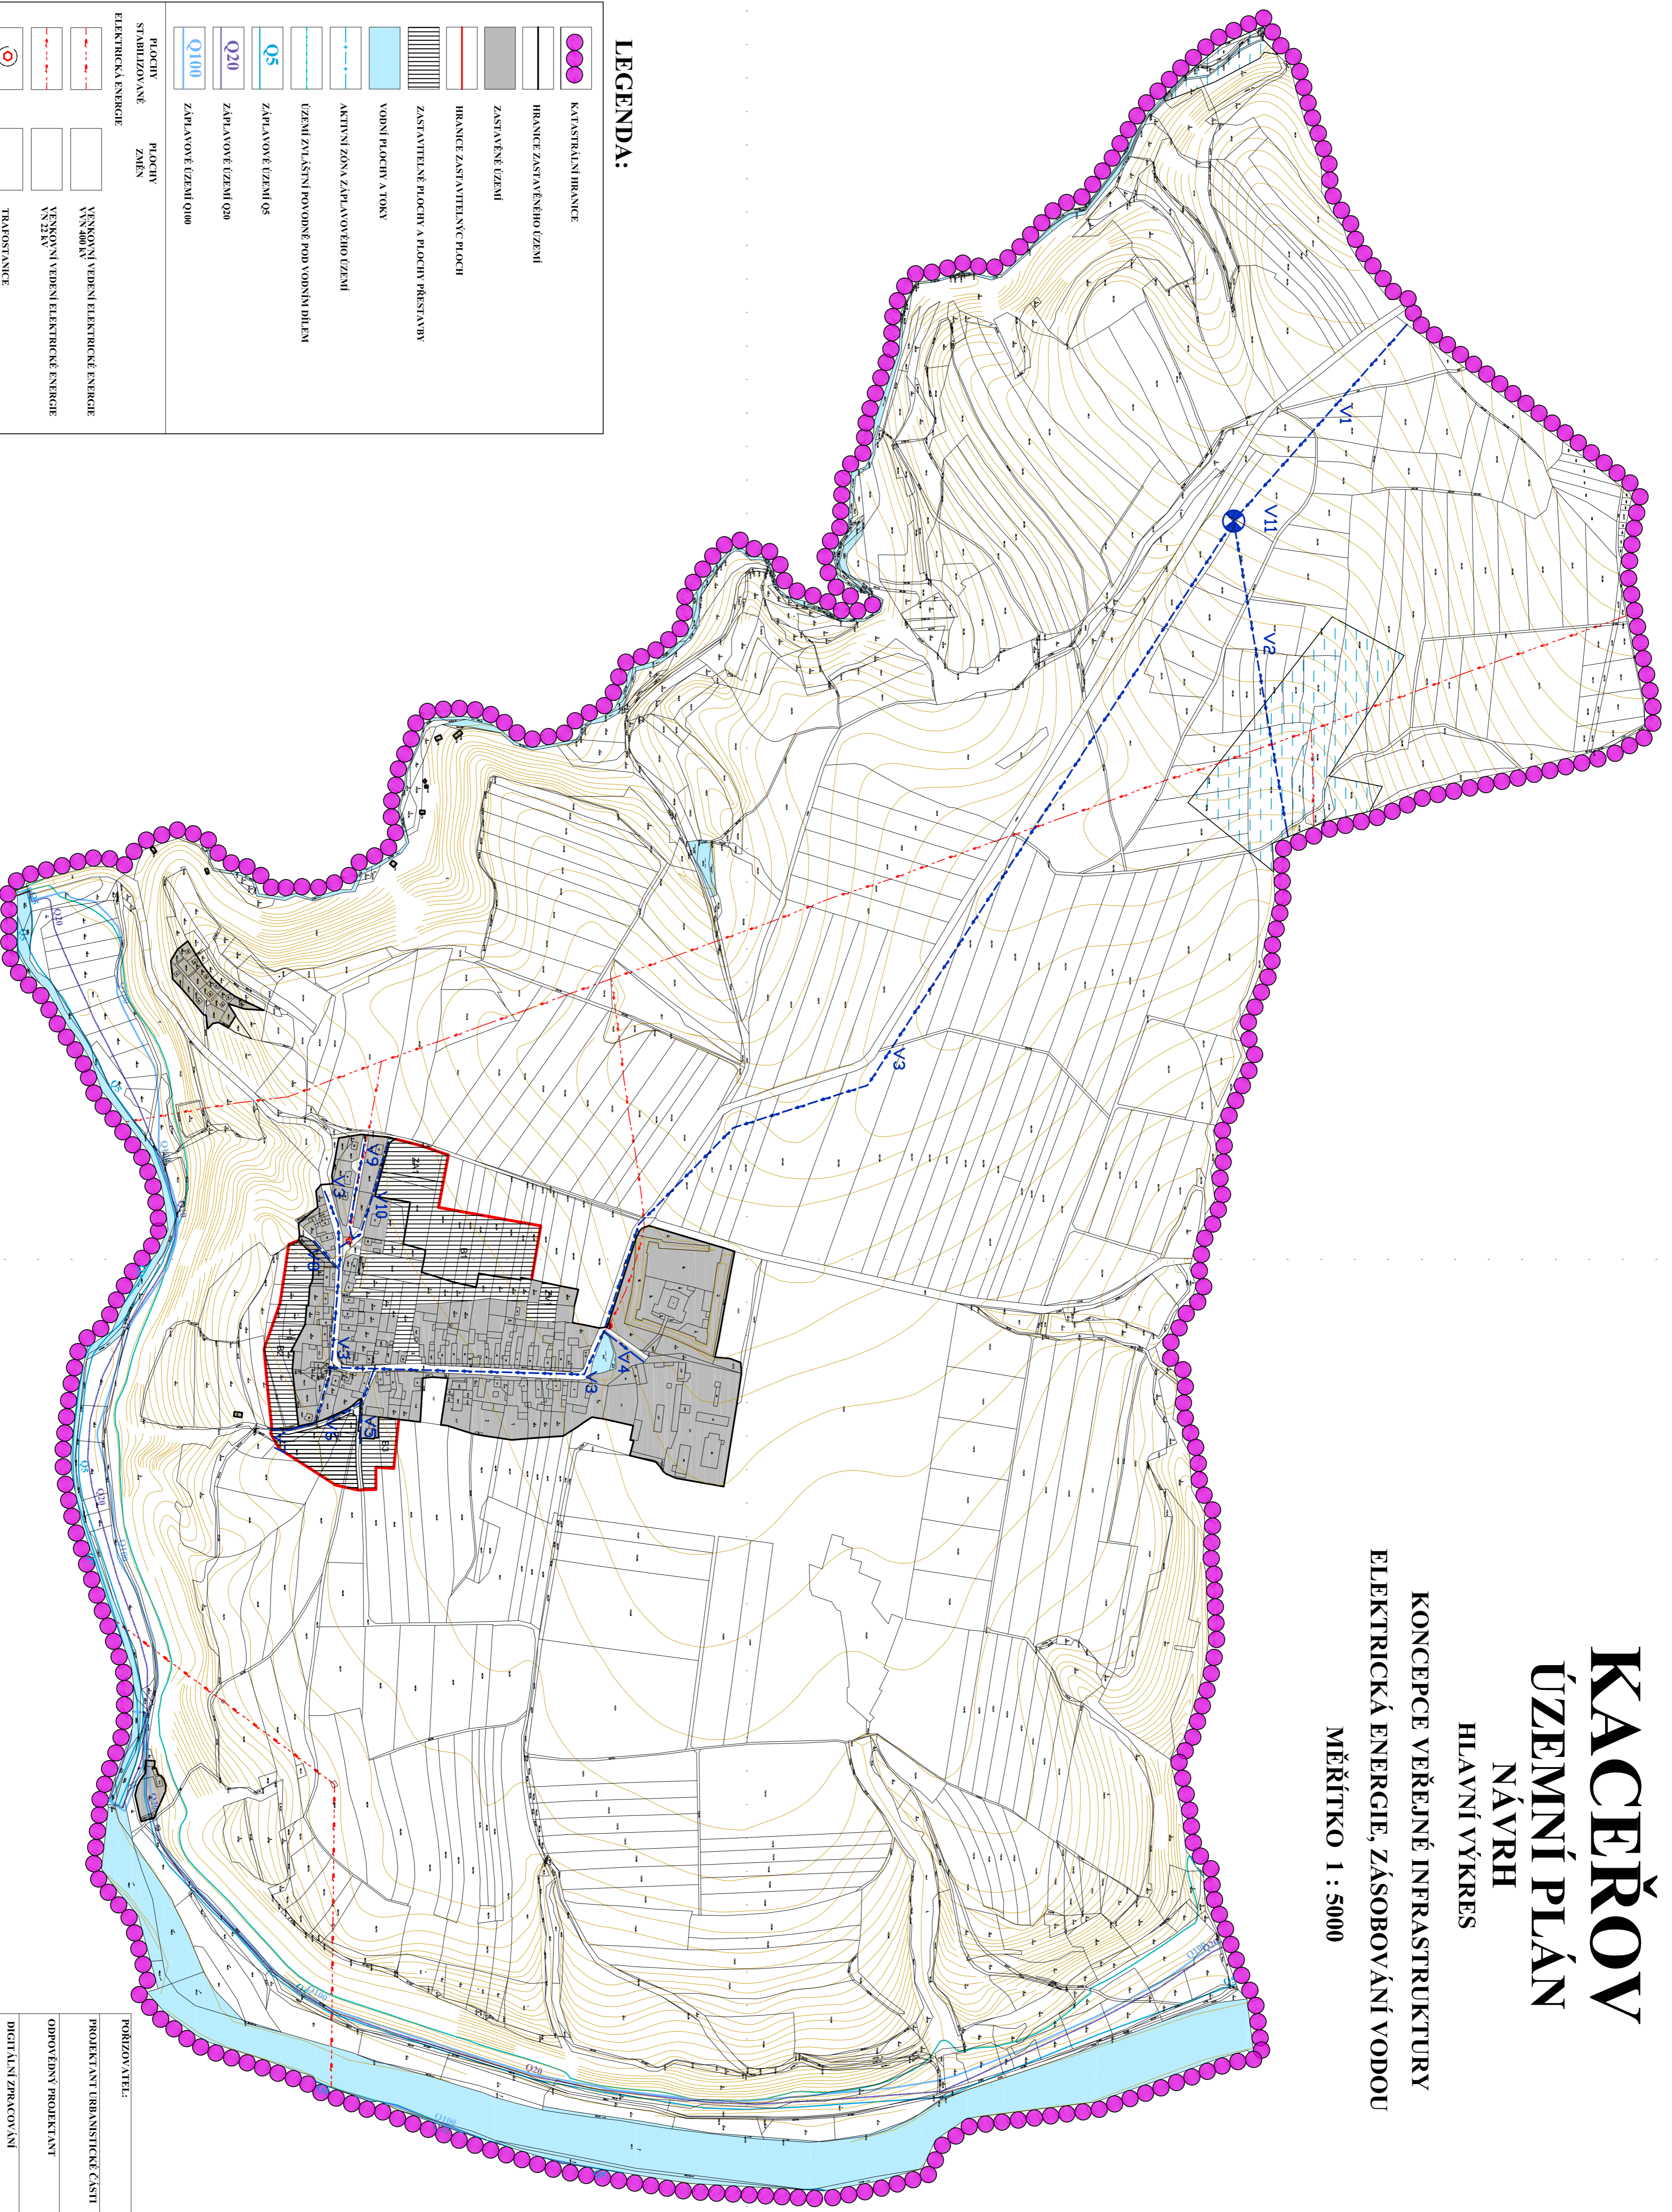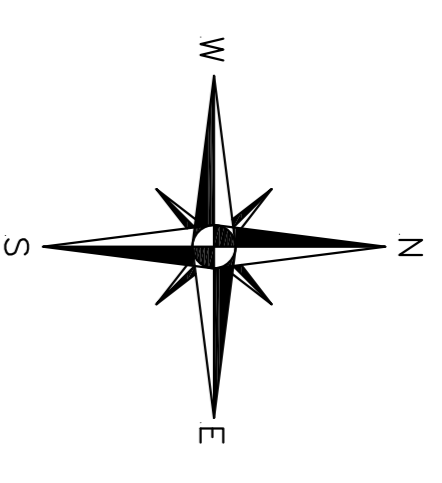

LEGENDA:

	KATASTRÁLNÍ HRANICE
	HRANICE ZASTAVĚNÉHO ÚZEMÍ
	ZASTAVĚNÉ ÚZEMÍ
	HRANICE ZASTAVĚNÝCH PLOCH
	ZASTAVITELNÉ PLOCHY A PLOCHY PŘESTAVBY
	VODNÍ PLOCHY A TOKY
	AKTIVNÍ ZONA ZAPŮSOBOVACÍHO ÚZEMÍ
	ÚZEMÍ ZVLÁŠTNÍ POUKOVNĚ POD VODNÍM DÍLEM
	ZAPŮSOBOVÉ ÚZEMÍ Q5
	ZAPŮSOBOVÉ ÚZEMÍ Q20
	ZAPŮSOBOVÉ ÚZEMÍ Q100
	PLOCHY STABILIZOVANÉ ELEKTRICKÁ ENERGIJE
	PLOCHY VEDENÍ ELEKTRICKÉ ENERGIJE VN 400 kV
	VÝKONOVNÍ VEDENÍ ELEKTRICKÉ ENERGIJE VN 22 kV
	TRAFOSTANICE
	ZÁSODOVÁNÍ VODOU
	VODOVODNÍ POTRUBÍ
	VODOJEMNÁ
	MELIORACE

POŘIZOVATEL:

MĚSTSKÝ ÚŘAD VÍTKAVY

PROJEKTANT (BÍRAVNICKÉ ČÁSTI)

AGROBÍRAVNICKÝ ÚSTŘEDÍ Příbram, Štěrbohovská 8

ODPOVĚDNÝ PROJEKTANT

ING. STANISLAV ŽEMAN

DIGITÁLNÍ ZPRACOVÁNÍ

ING. MIROSLAV PÁLA

NÁZEV AKCE:


KACERŮV ÚZEMNÍ PLÁN

NÁZEV VÝKRESU:

HLAVNÍ VÝKRES KONCEPCE VEŘEJNÉ INFRASTRUKTURY ELEKTRICKÉ ENERGIJE A ZÁSODOVÁNÍ VODOU

ČÁST DOKUMENTACE:

GRAFICKÁ ČÁST ÚZEMNÍHO PLÁNU

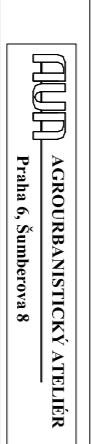

ETAPA

NÁVRH

DATA

04/2010

MĚŘÍTKO

1:5 000

POŘÍZOVATEL

MĚSTSKÝ ÚŘAD VÍTKAVY

ČÍSLO VÝKRESU

ČÍSLO PÁŘE

5